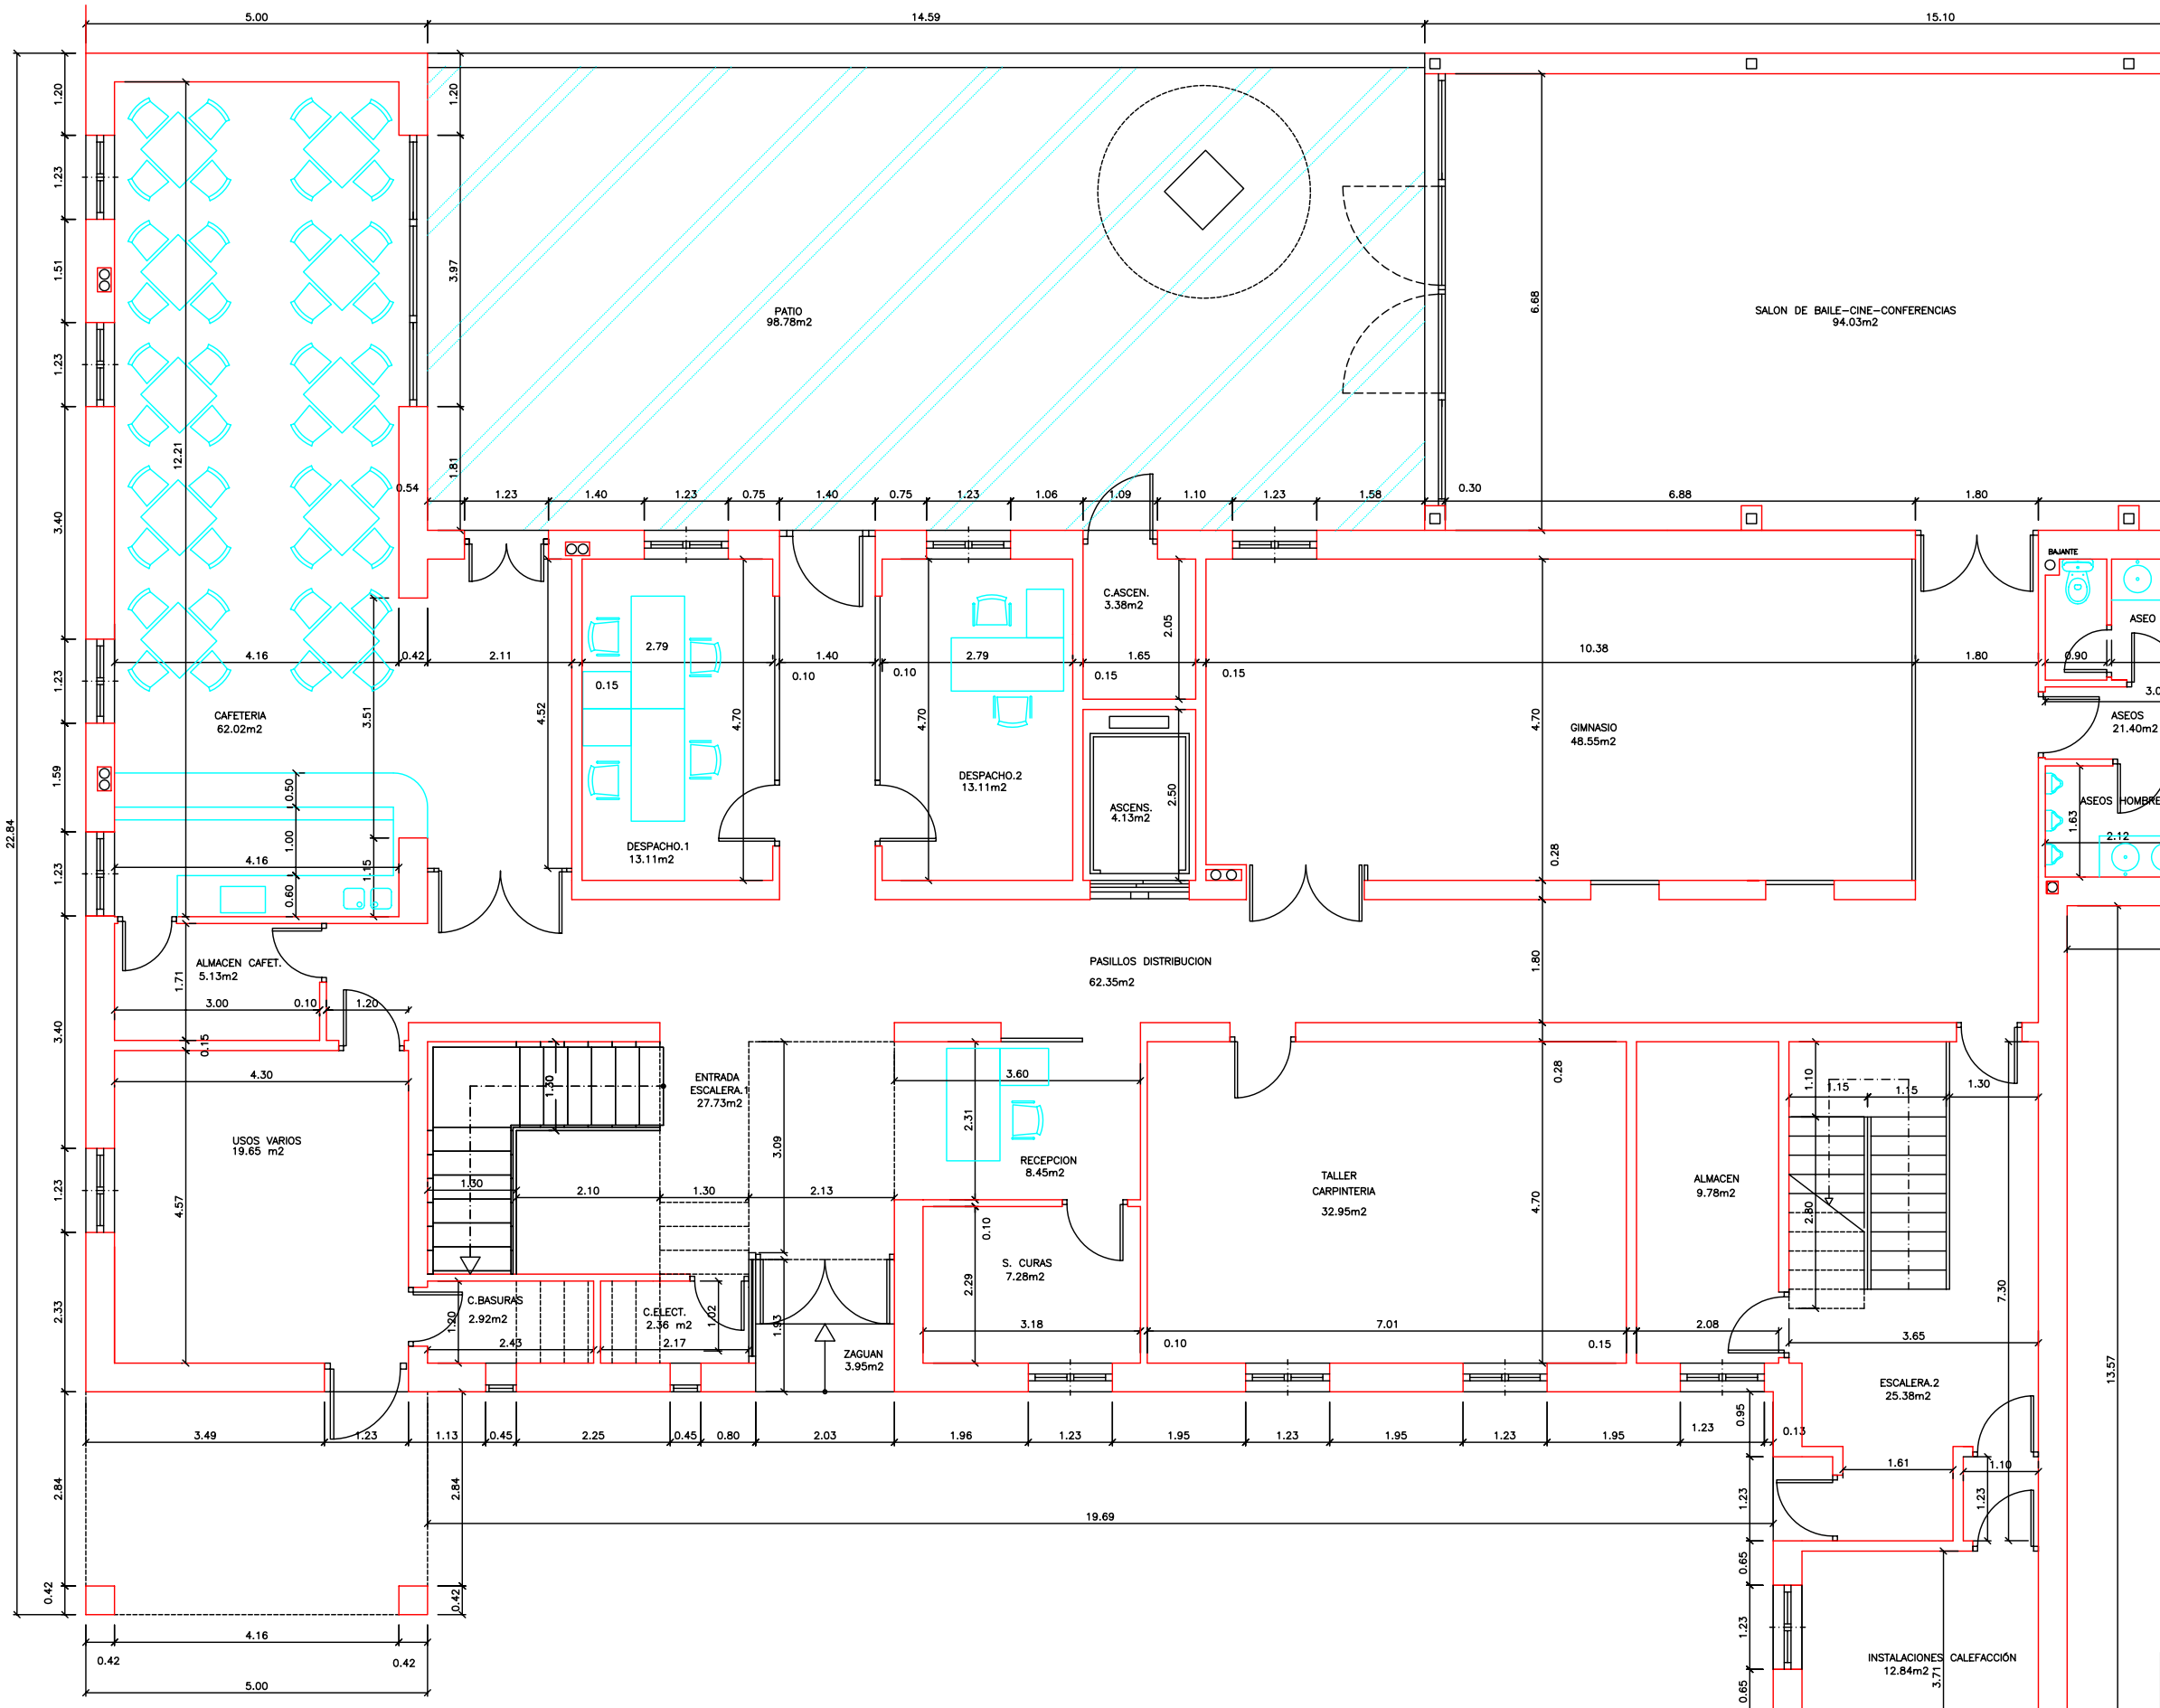

SUPERFICIES UTILES

CAFETERIA	62.02 m2
ALMACEN CAFETERIA	5.13 m2
USOS VARIOS	19.65 m2
DESPACHO 1	13.11 m2
DESPACHO 2	13.11 m2
C. ASCENSOR	3.38 m2
GIMNASIO	48.55 m2
SALON DE BAILE-CINE-CONFERENCIAS	94.03 m2
ASEOS	21.40 m2
INSTALACIONES CALEFACCIÓN	12.84 m2
ALMACEN	9.78 m2
TALLER CARPINTERIA	32.95 m2
RECEPCION	8.45 m2
S. CURAS	7.28 m2
C. ELECTRICIDAD	2.36 m2
C. BASURAS	2.92 m2
PASILLO DISTRIBUCION	62.35 m2
ESCALERA 1	27.73 m2
ESCALERA 2	25.38 m2
ZAGUAN	3.95 m2
SUPERFICIE UTIL TOTAL	476.37 m2

PROYECTO BASICO Y DE EJECUCION
DE REFORMA PARA CENTRO DE DIA.
CALLE TORREJON, 1. PINTO (MADRID)

FECHA: NOV-2005

ESCALA: 1/50

Nº PLANO: 06

PLANO DE: ESTADO REFORMADO. PLANTA BAJA

ARQUITECTO: JOSE LUIS CORTES ALONSO

PROPIEDAD: EXCMO. AYUNTAMIENTO DE PINTO