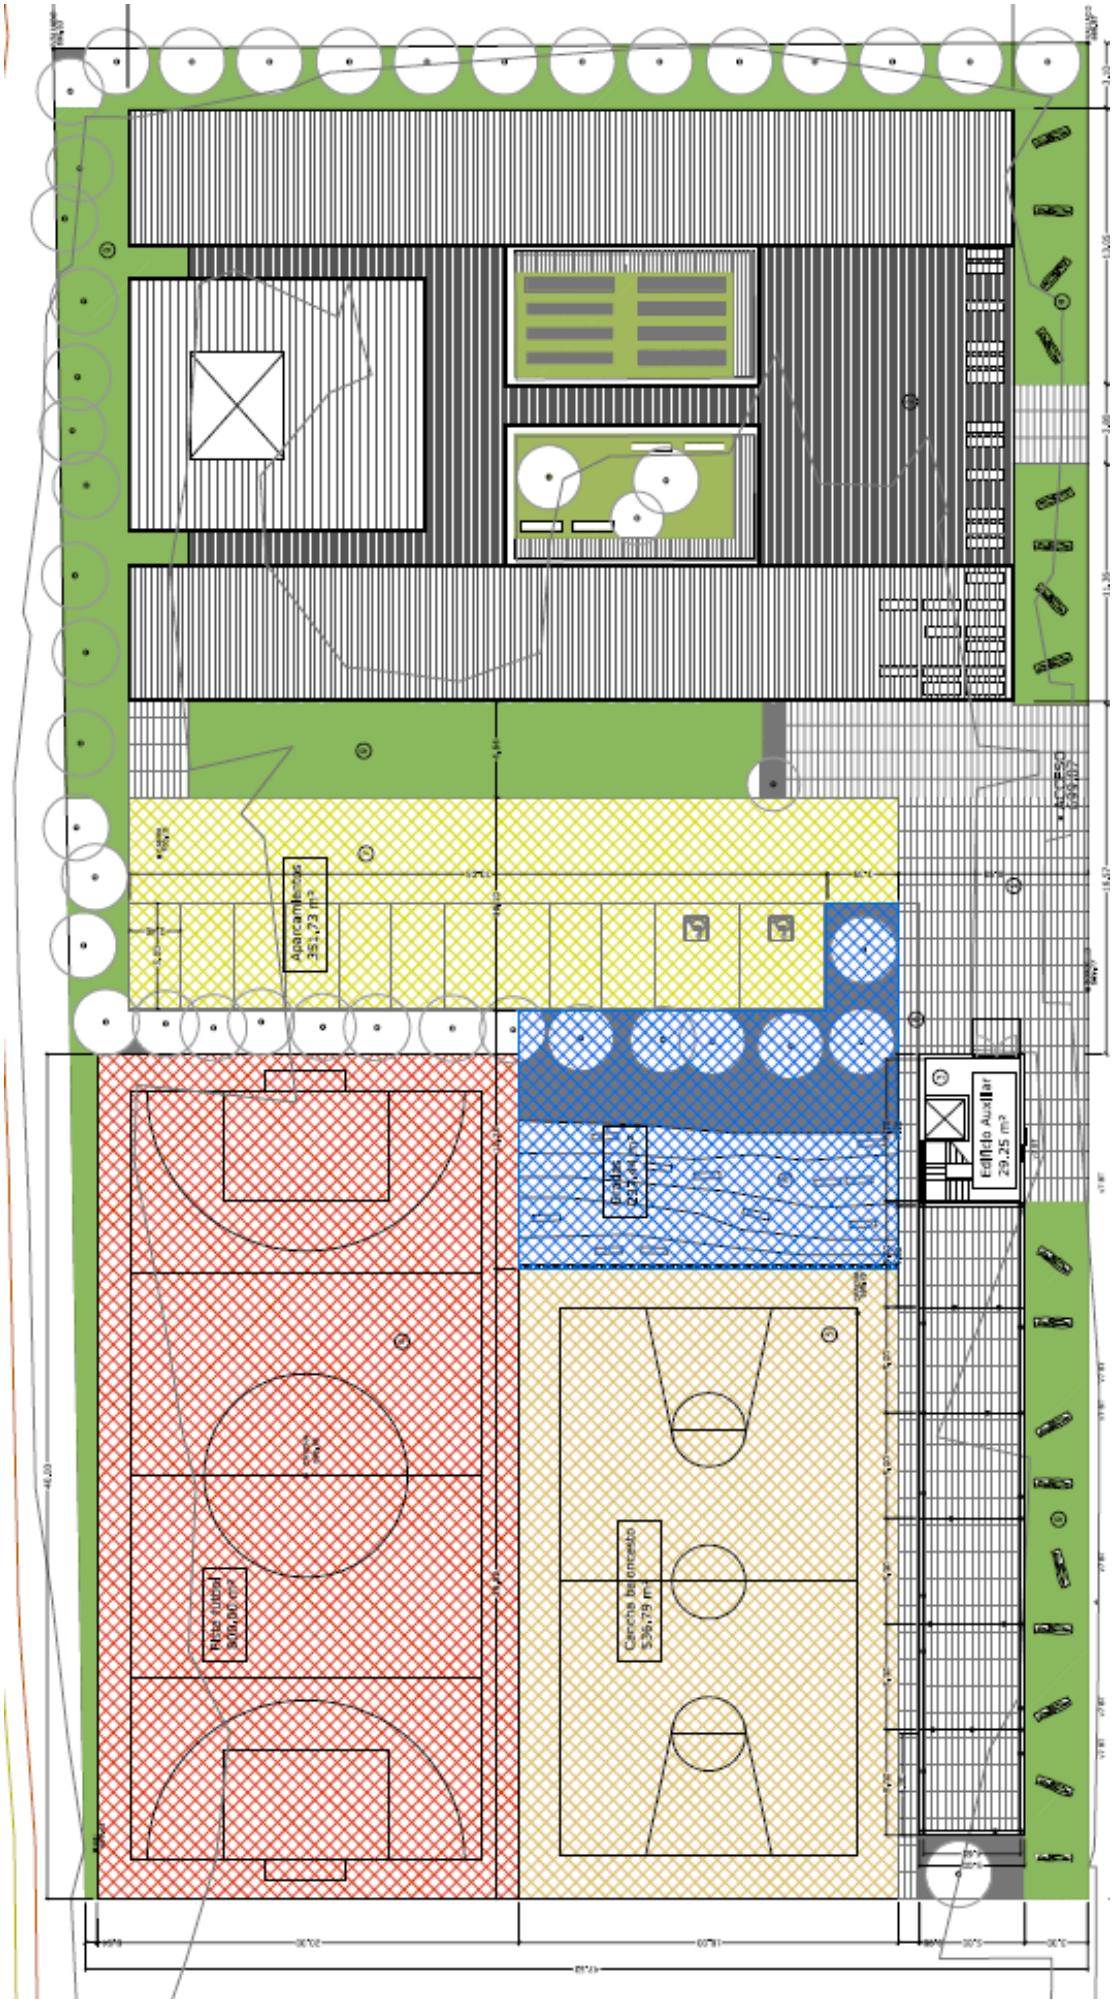

Planta del Conjunto de la Urbanizacion